



# SCARTSコート

公演名 : \_\_\_\_\_


搬入日 : \_\_\_\_\_

作成日 : \_\_\_\_\_

縮尺 : 1/100@A3

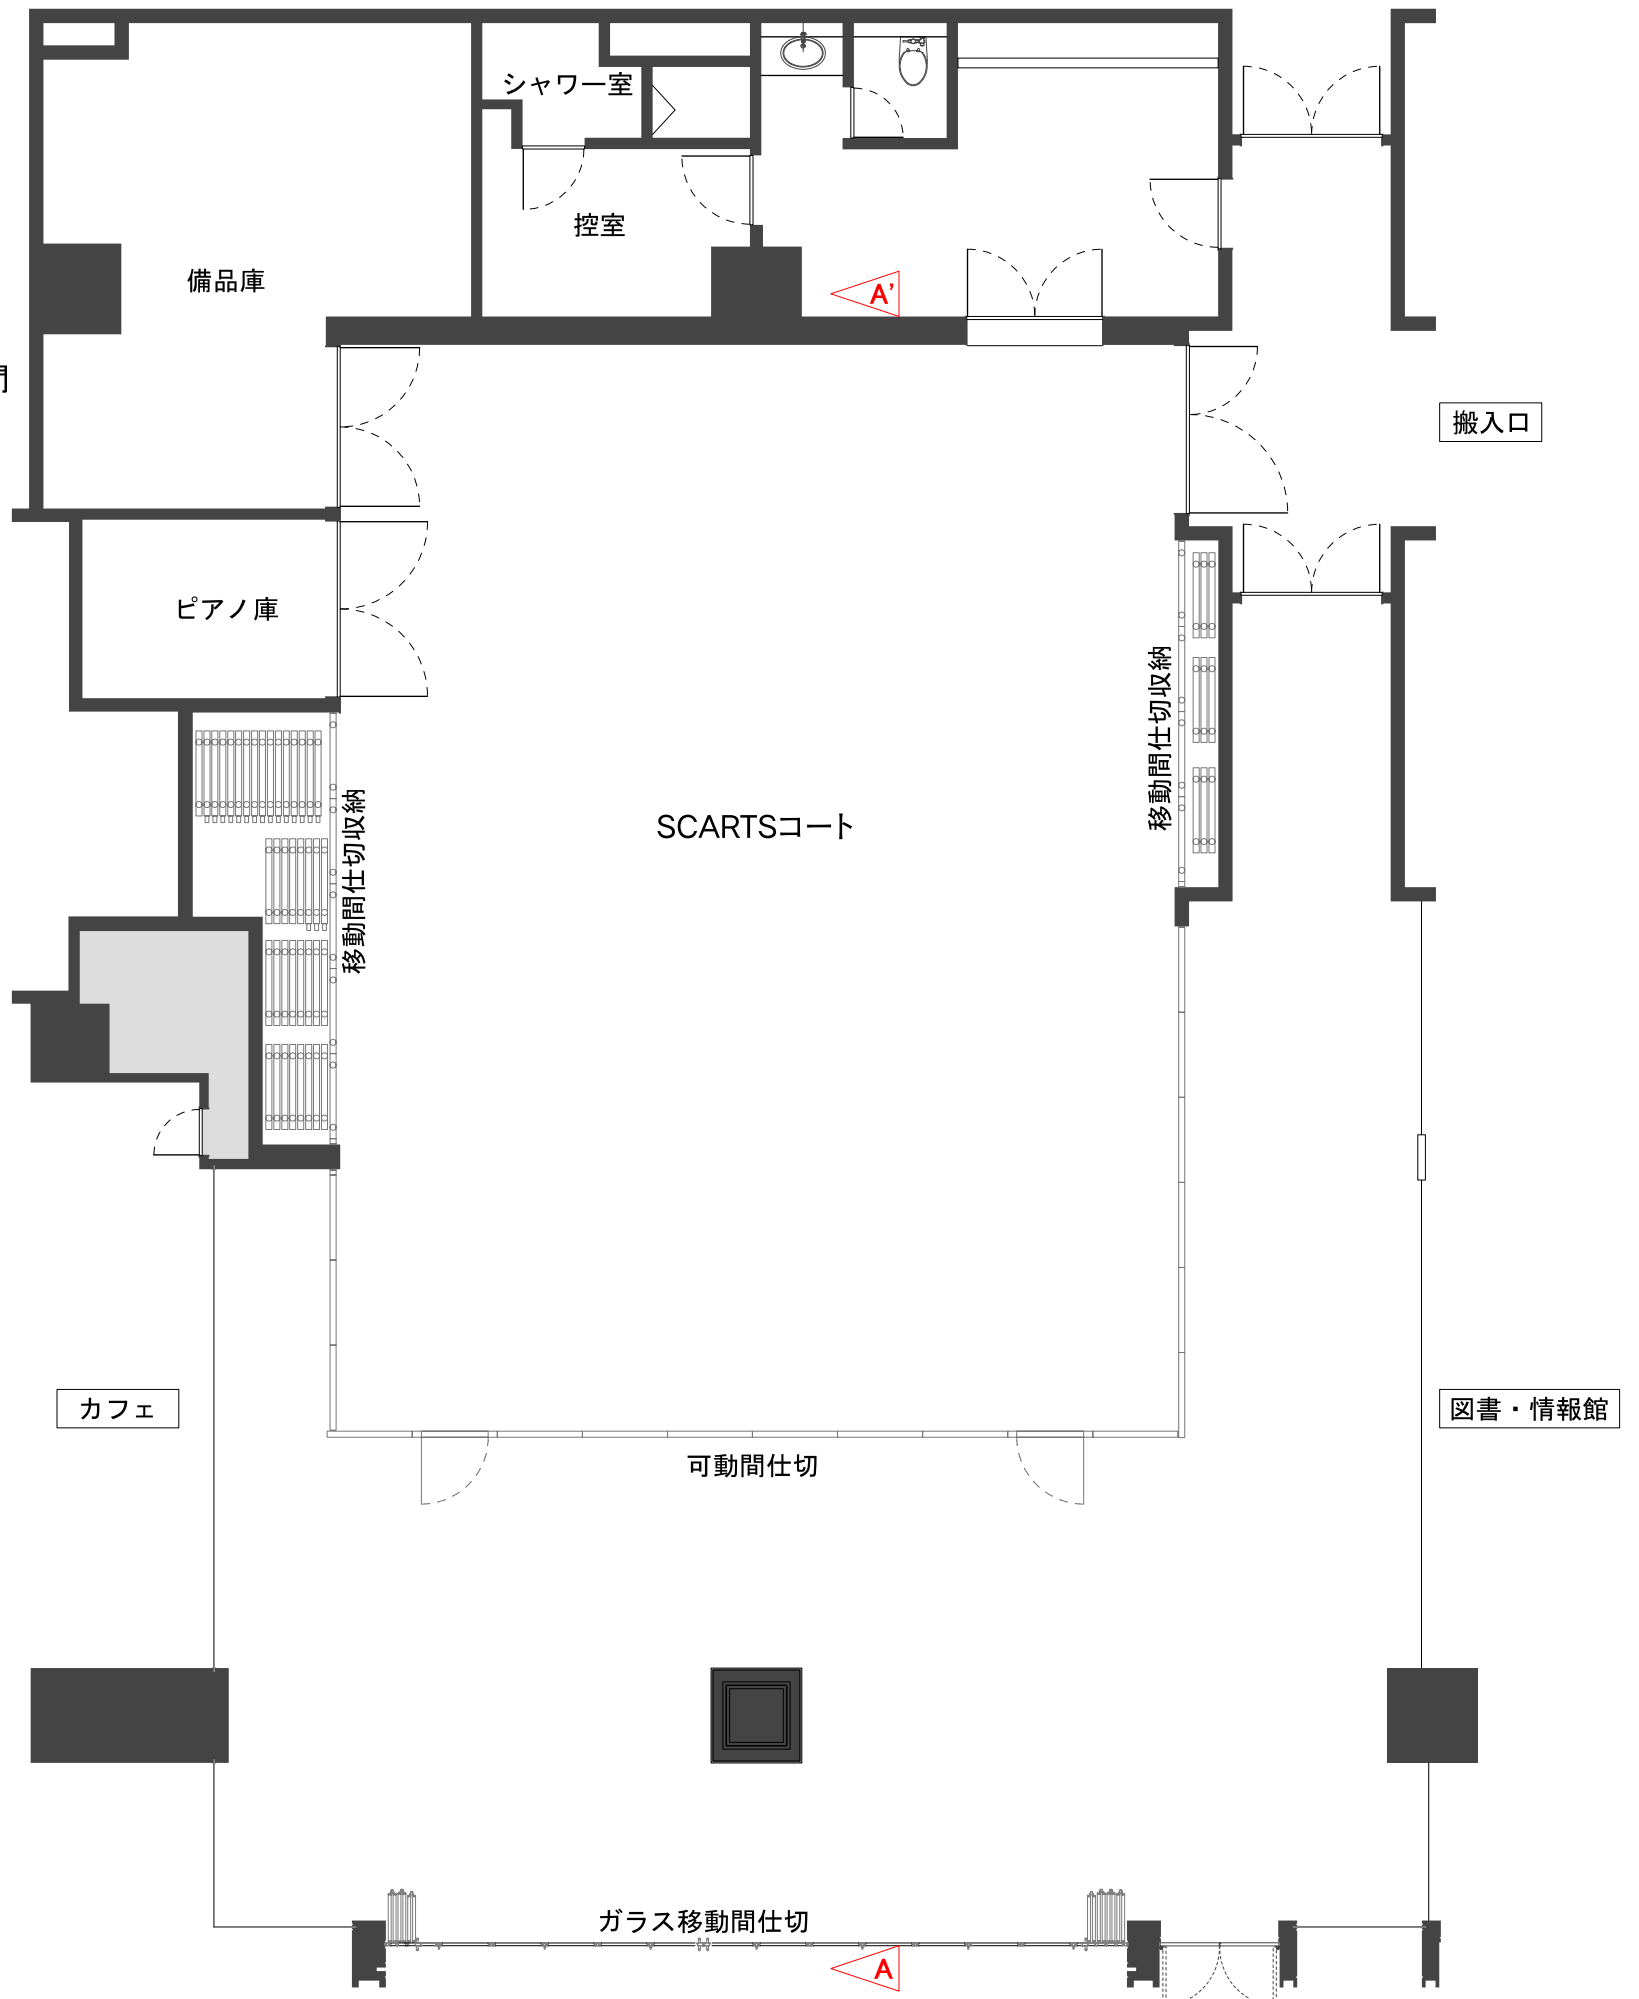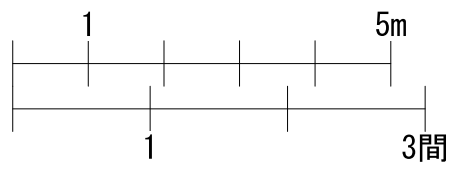

平面図

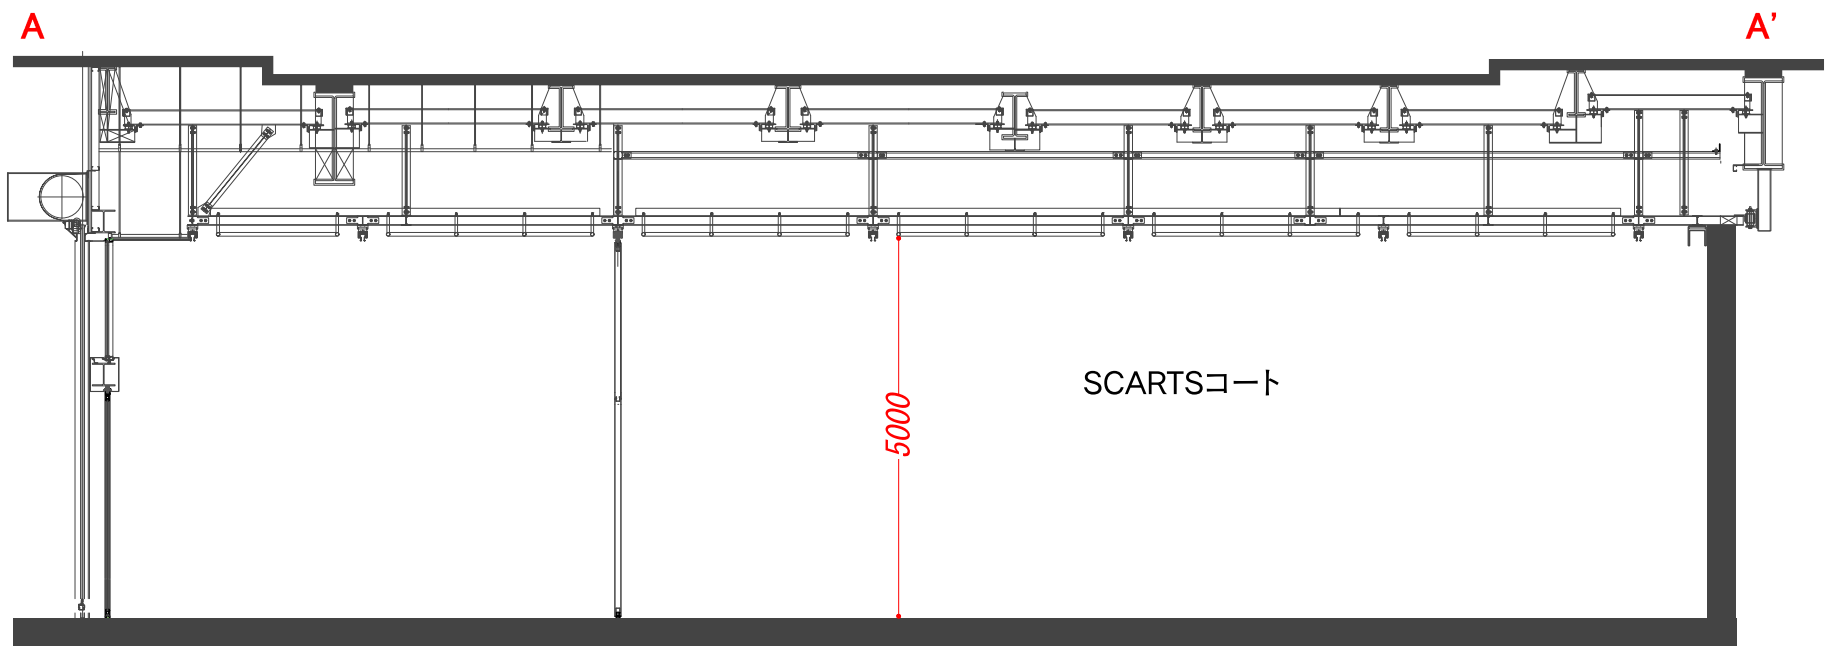

断面図