


■4階




■5階

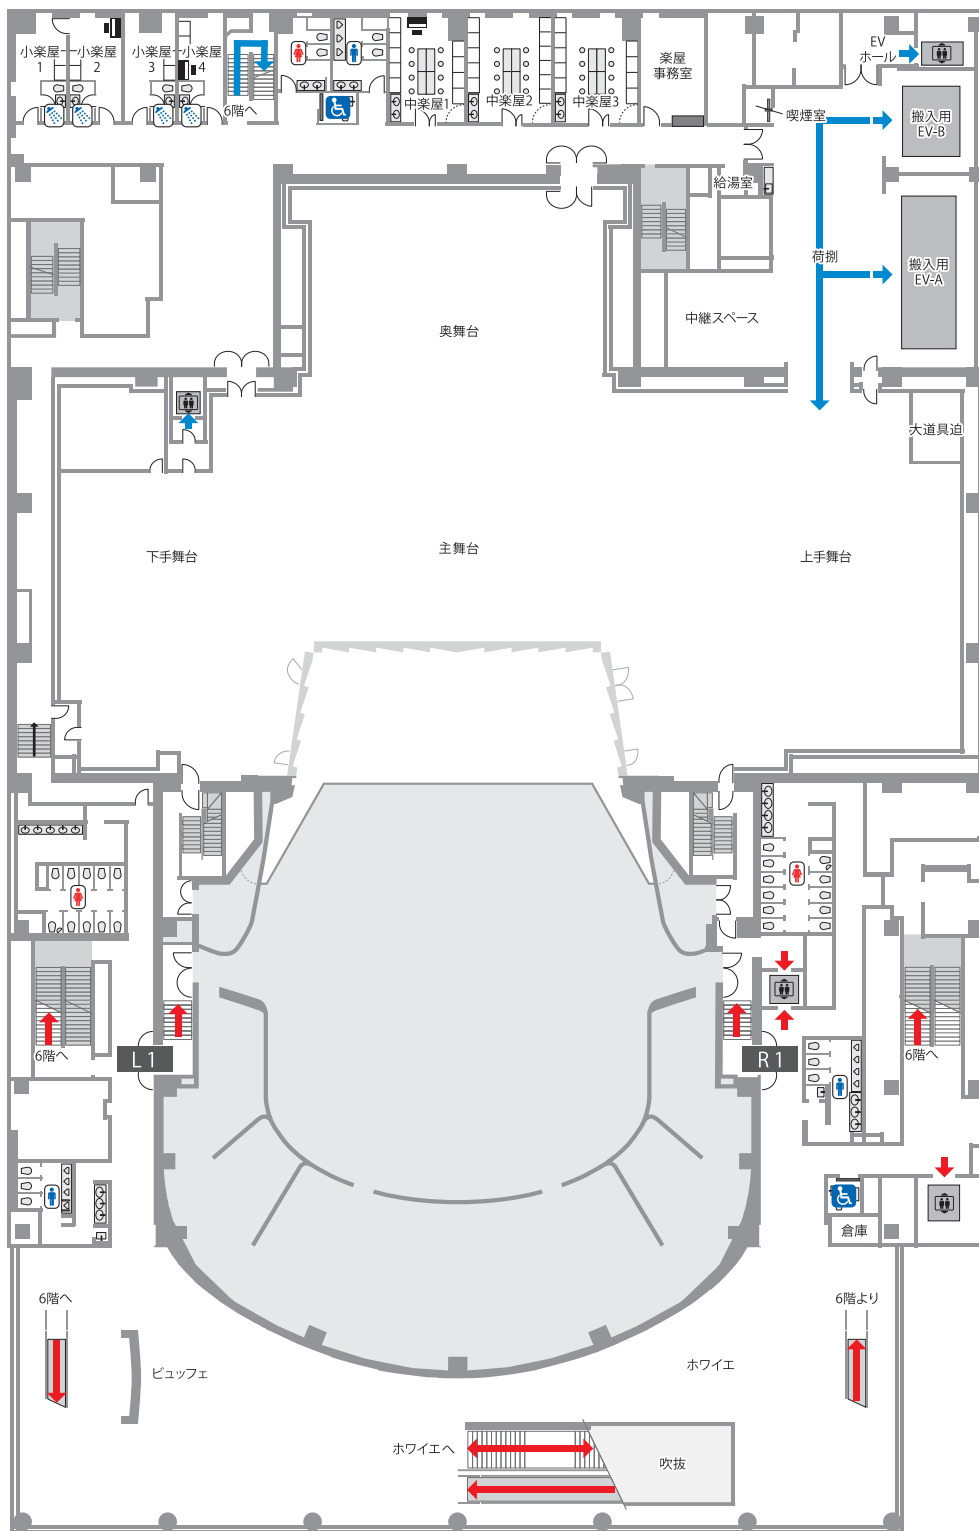

◆5階楽屋

室名	面積(m)	仕様	床	収容人数(目安)
小楽屋1	19	化粧前2 ユニットバス付	フローリング	各約2名
小楽屋2	19	化粧前2 ユニットバス付	絨毯	
小楽屋3	19	化粧前2 ユニットバス付	フローリング	
小楽屋4	16	化粧前2 ユニットバス付	フローリング	
中楽屋1	35	化粧前9	ビニル床シート	各約10名
中楽屋2	38	化粧前11	ビニル床シート	
中楽屋3	36	化粧前9	ビニル床シート	
楽屋事務室	29	受付カウンター1カ所	絨毯	


■6階

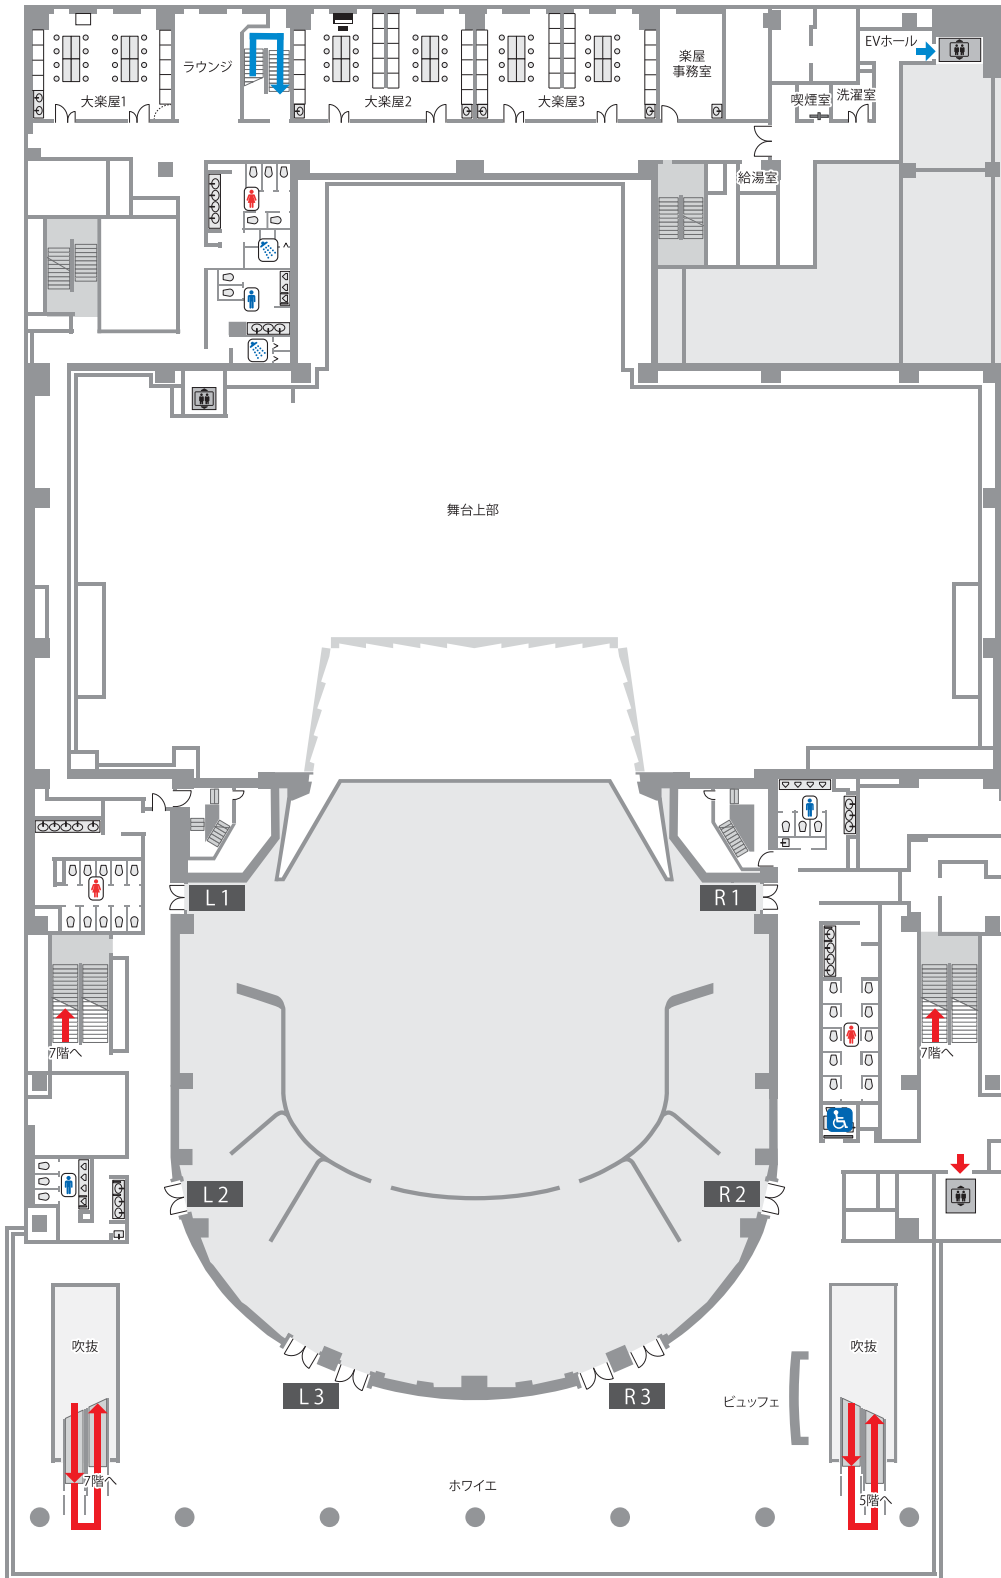


◆6階楽屋

室名	面積(m <sup>2</sup> )	仕様	床	収容人数(目安)
大楽屋1	65	化粧前10	ビニル床シート	約30名
大楽屋2	80	化粧前20	ビニル床シート	各約40名
大楽屋3	80	化粧前20	ビニル床シート	
楽屋事務室	29	—	ビニル床シート	約10名

■7階

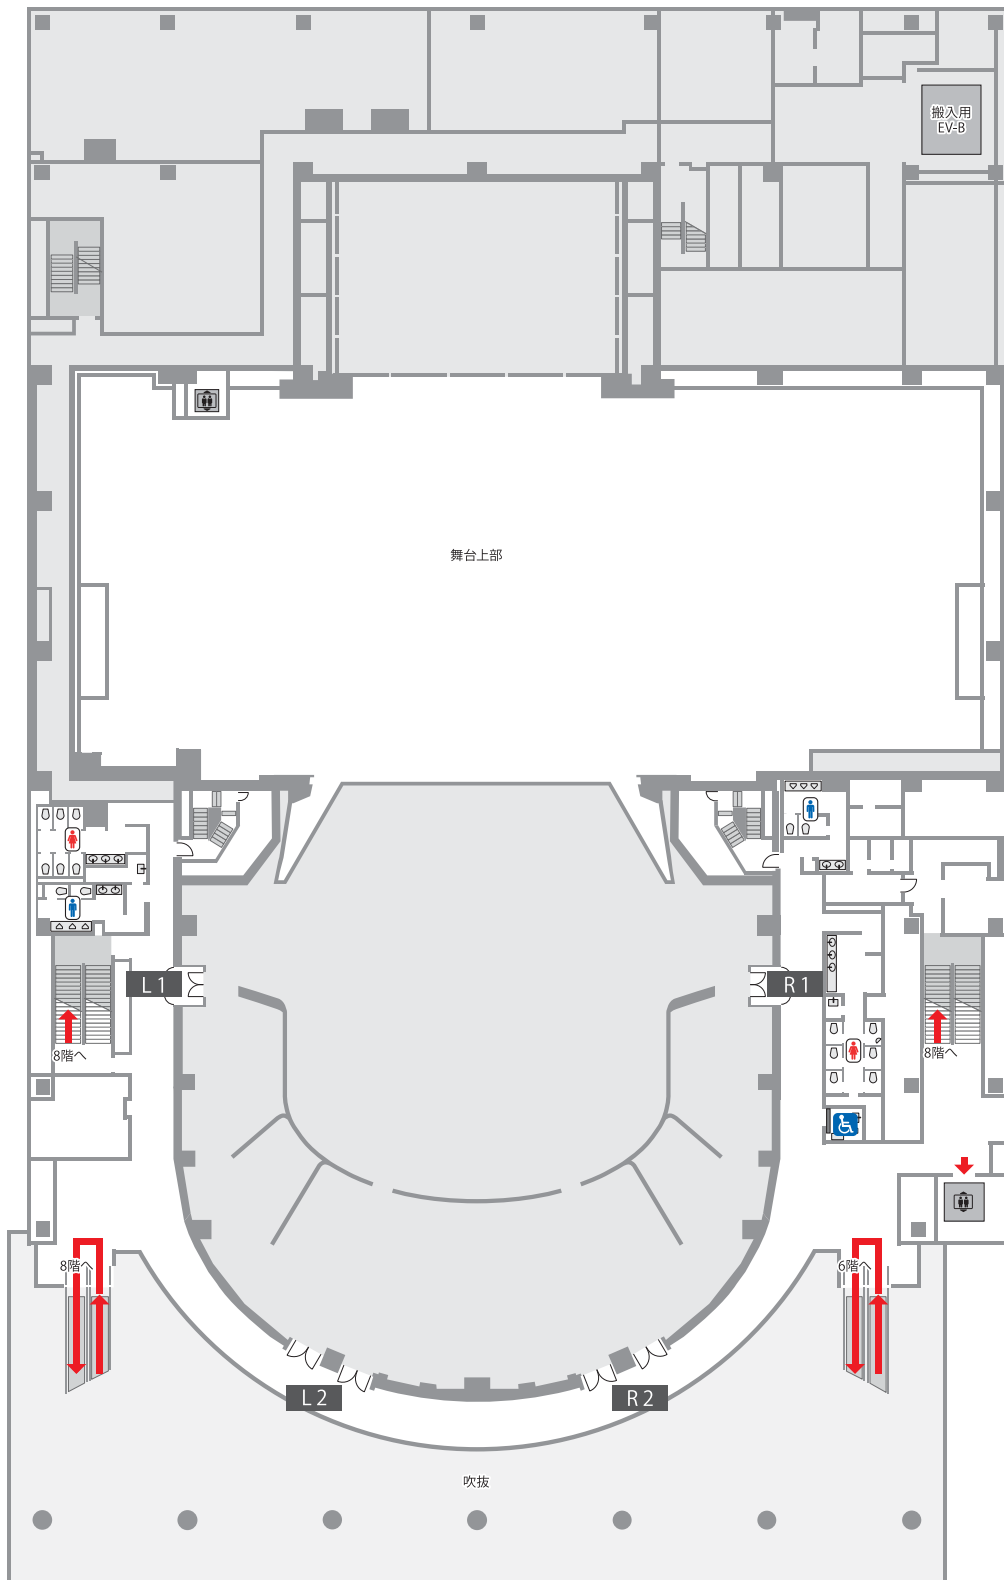

■8階

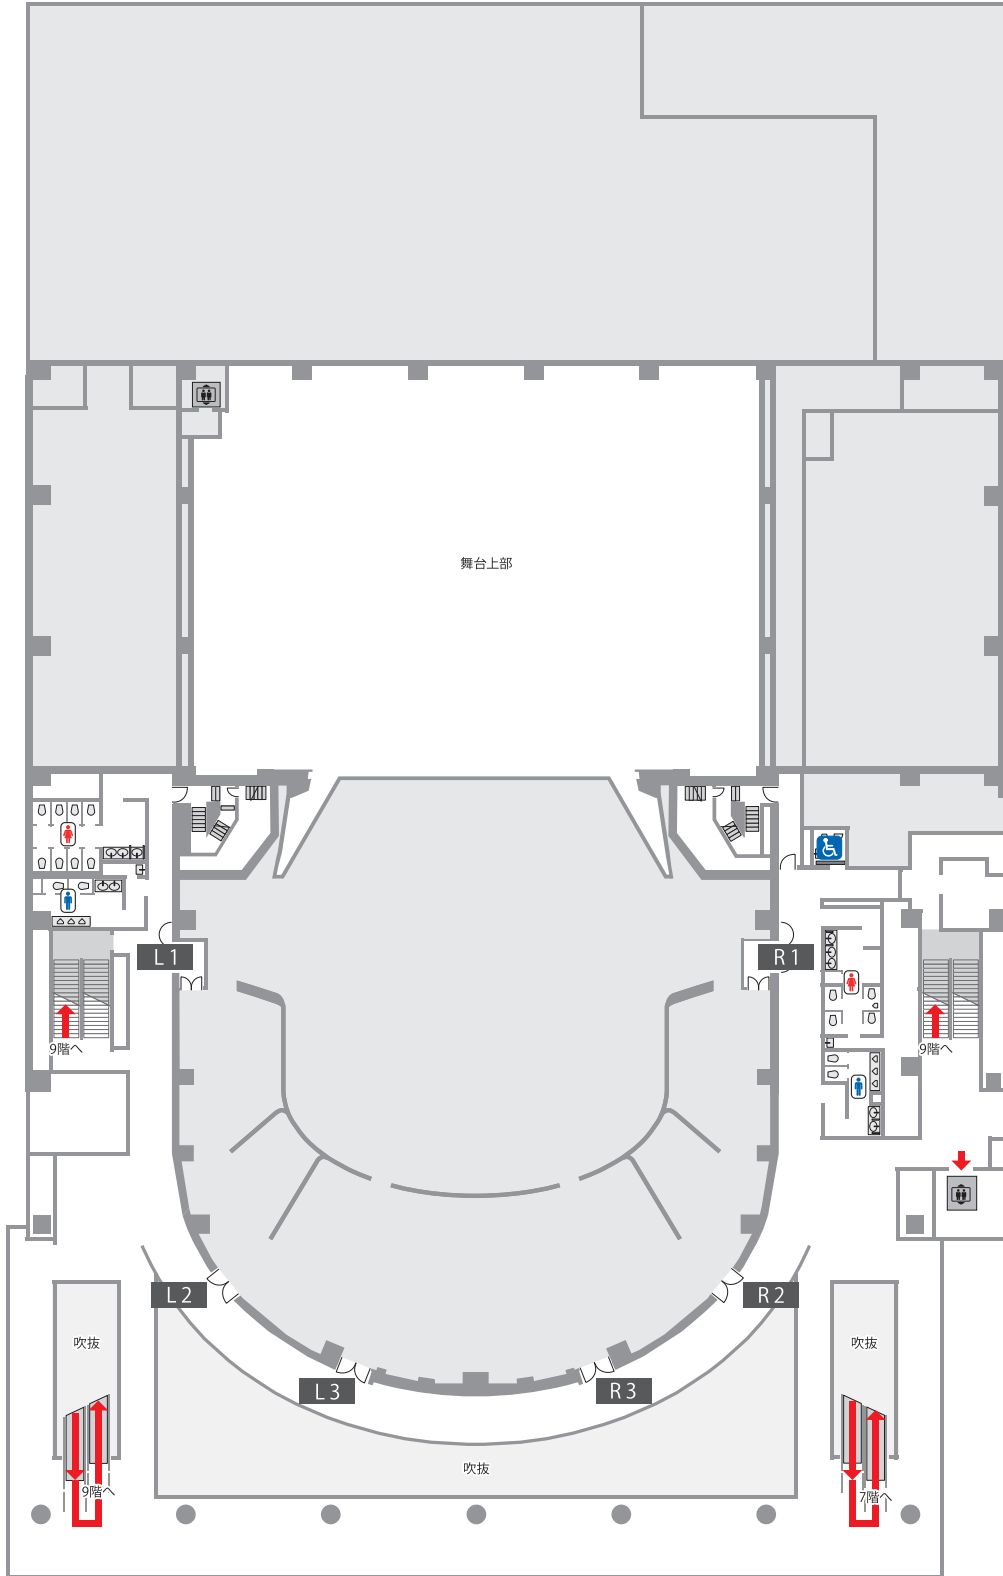

■9階

