


各階平面図

→ 主催者動線
→ 来館者動線

1階

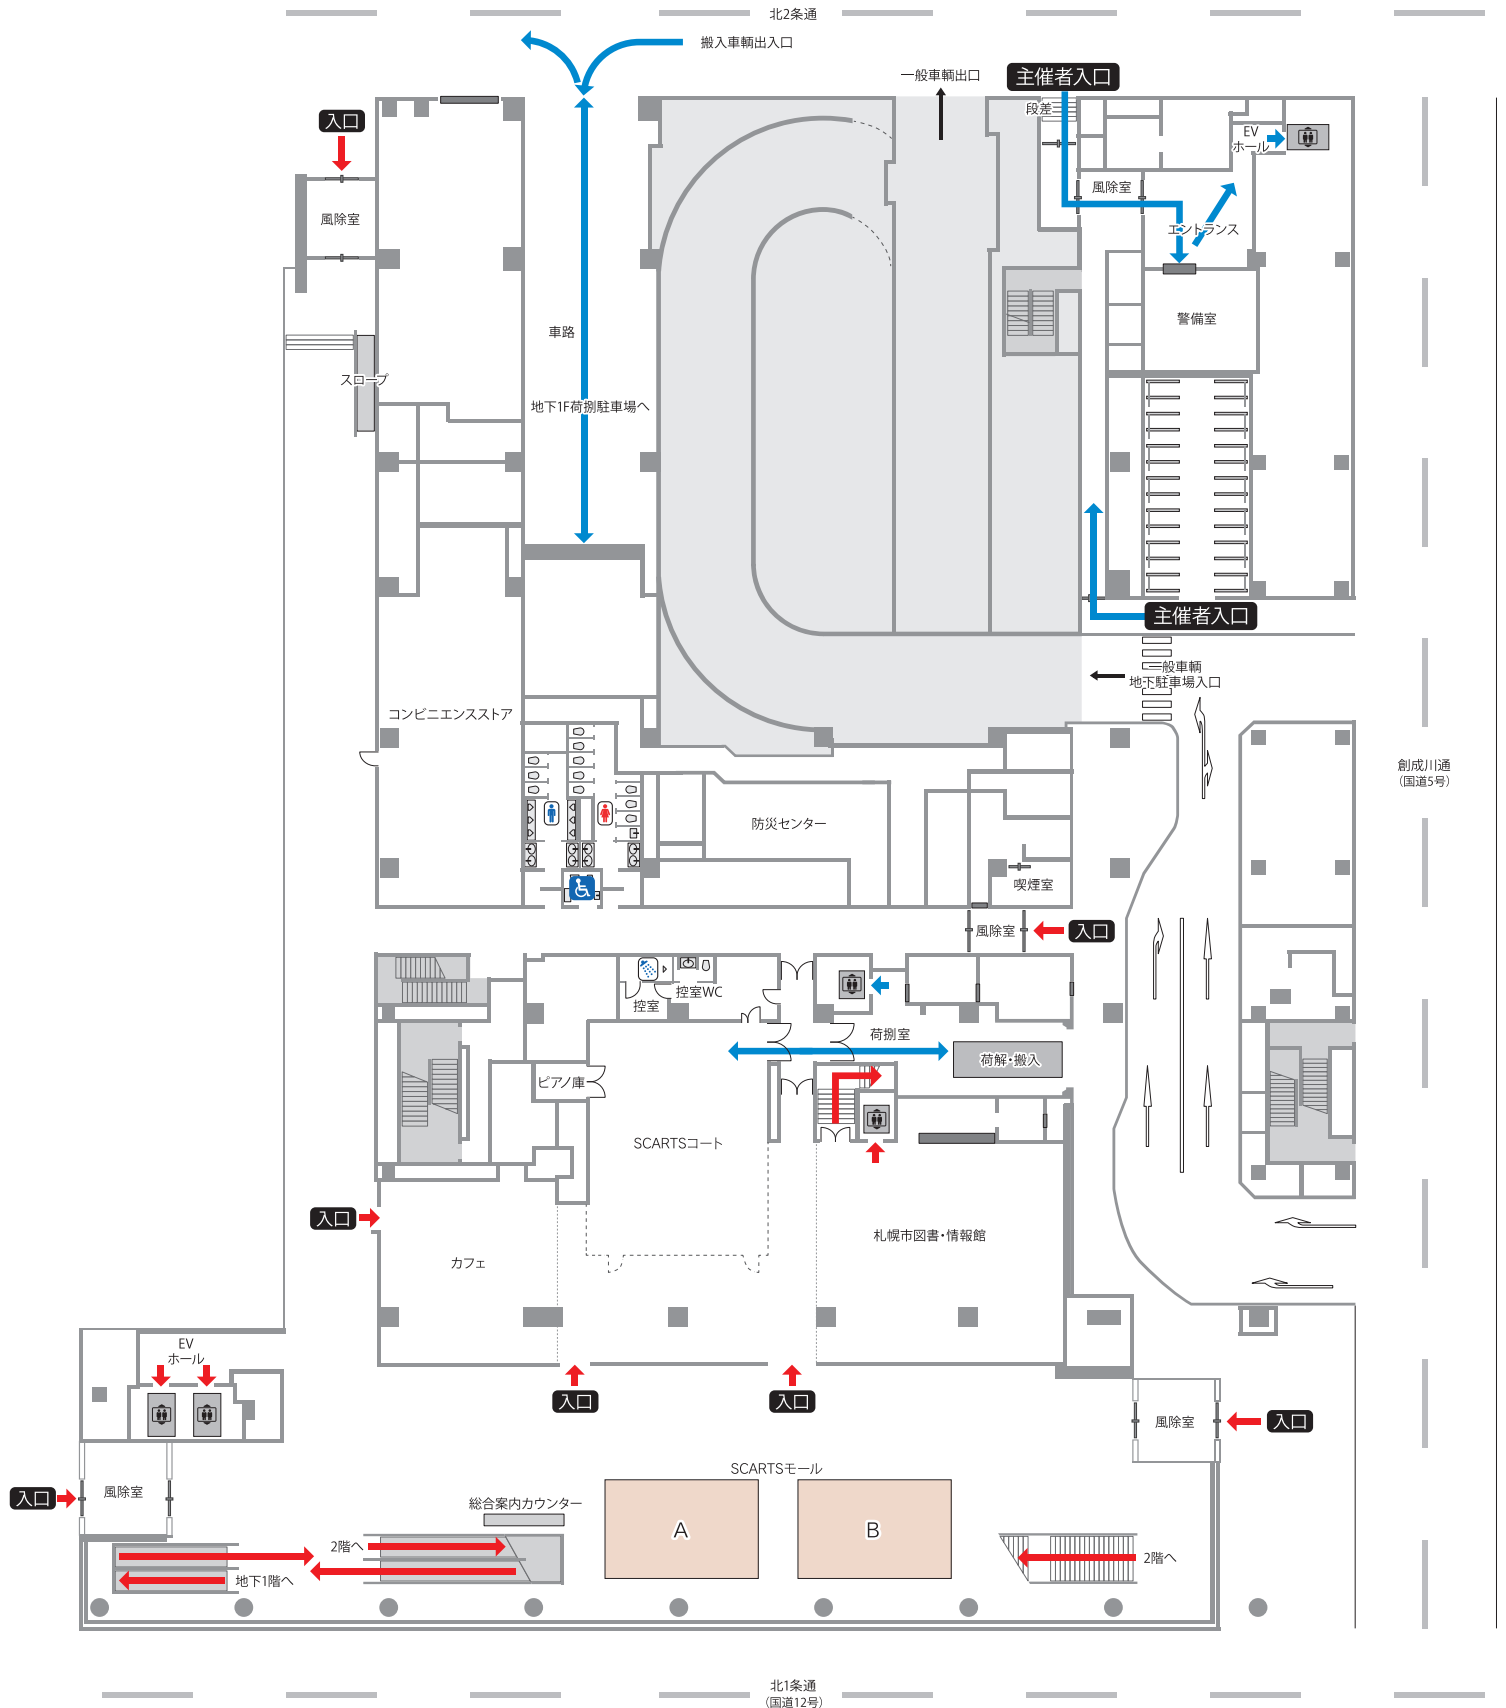

各階平面図

■2階

