各階平面図

■1階
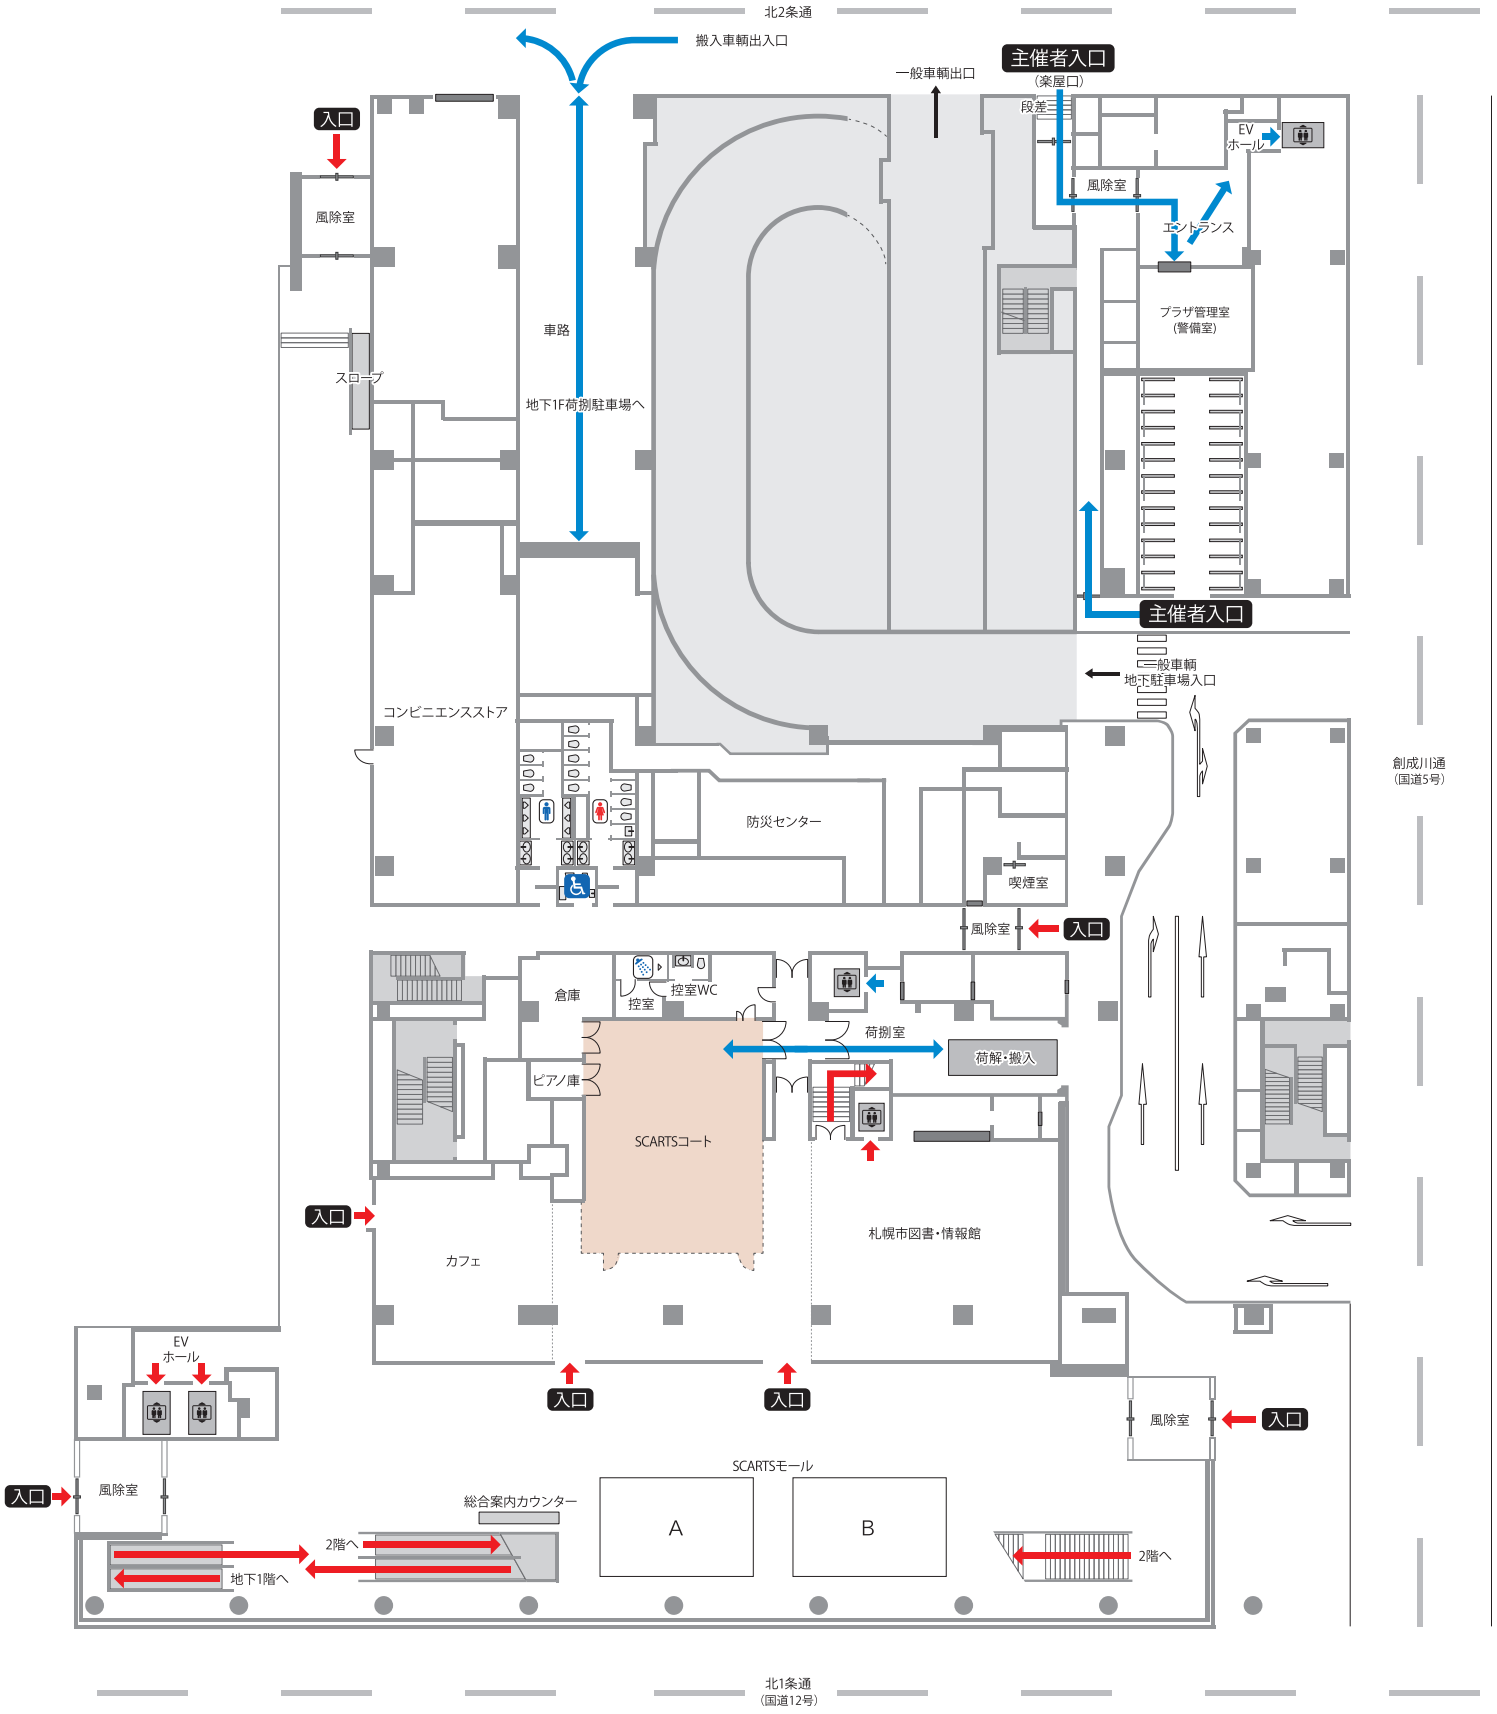
主催者動線
来館者動線