


各階平面図


■4階

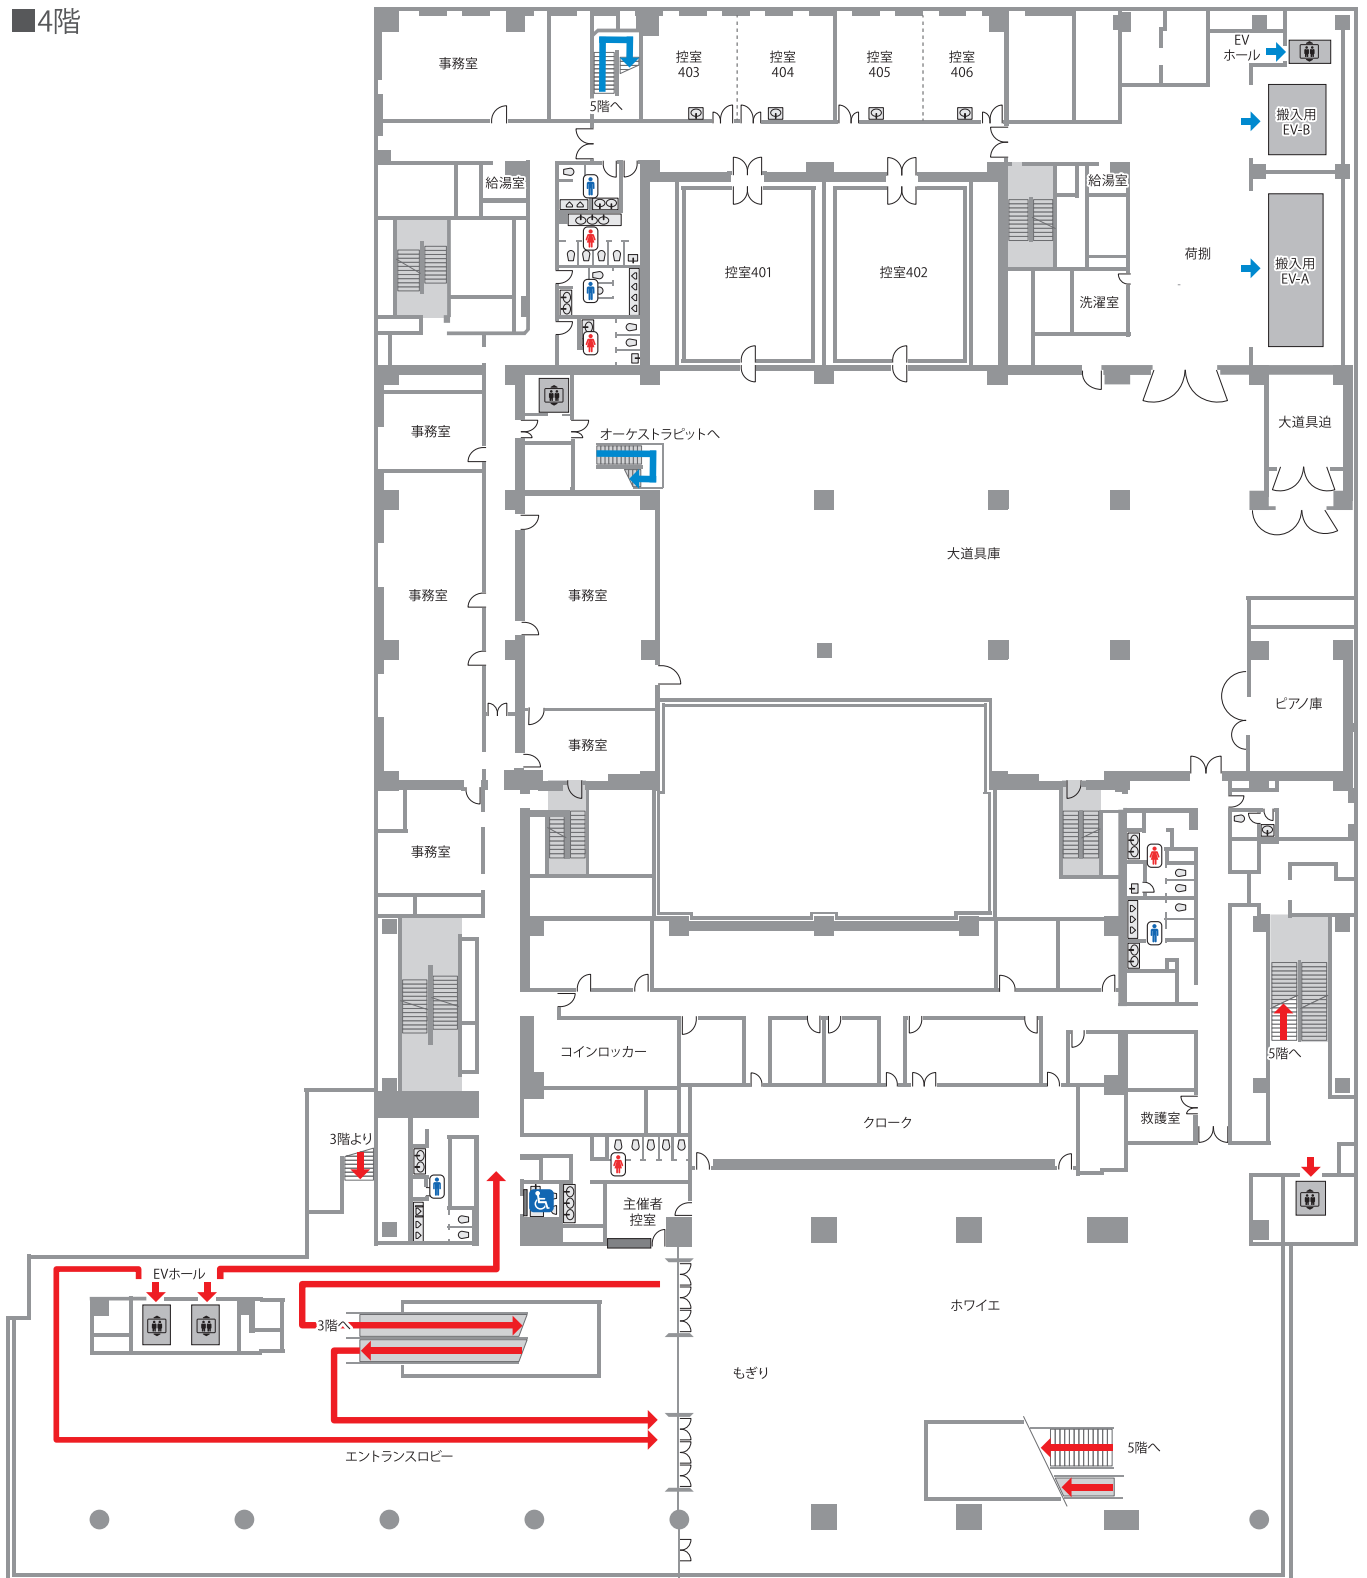

各階平面図

→ 主催者動線
→ 来館者動線

■ 5階

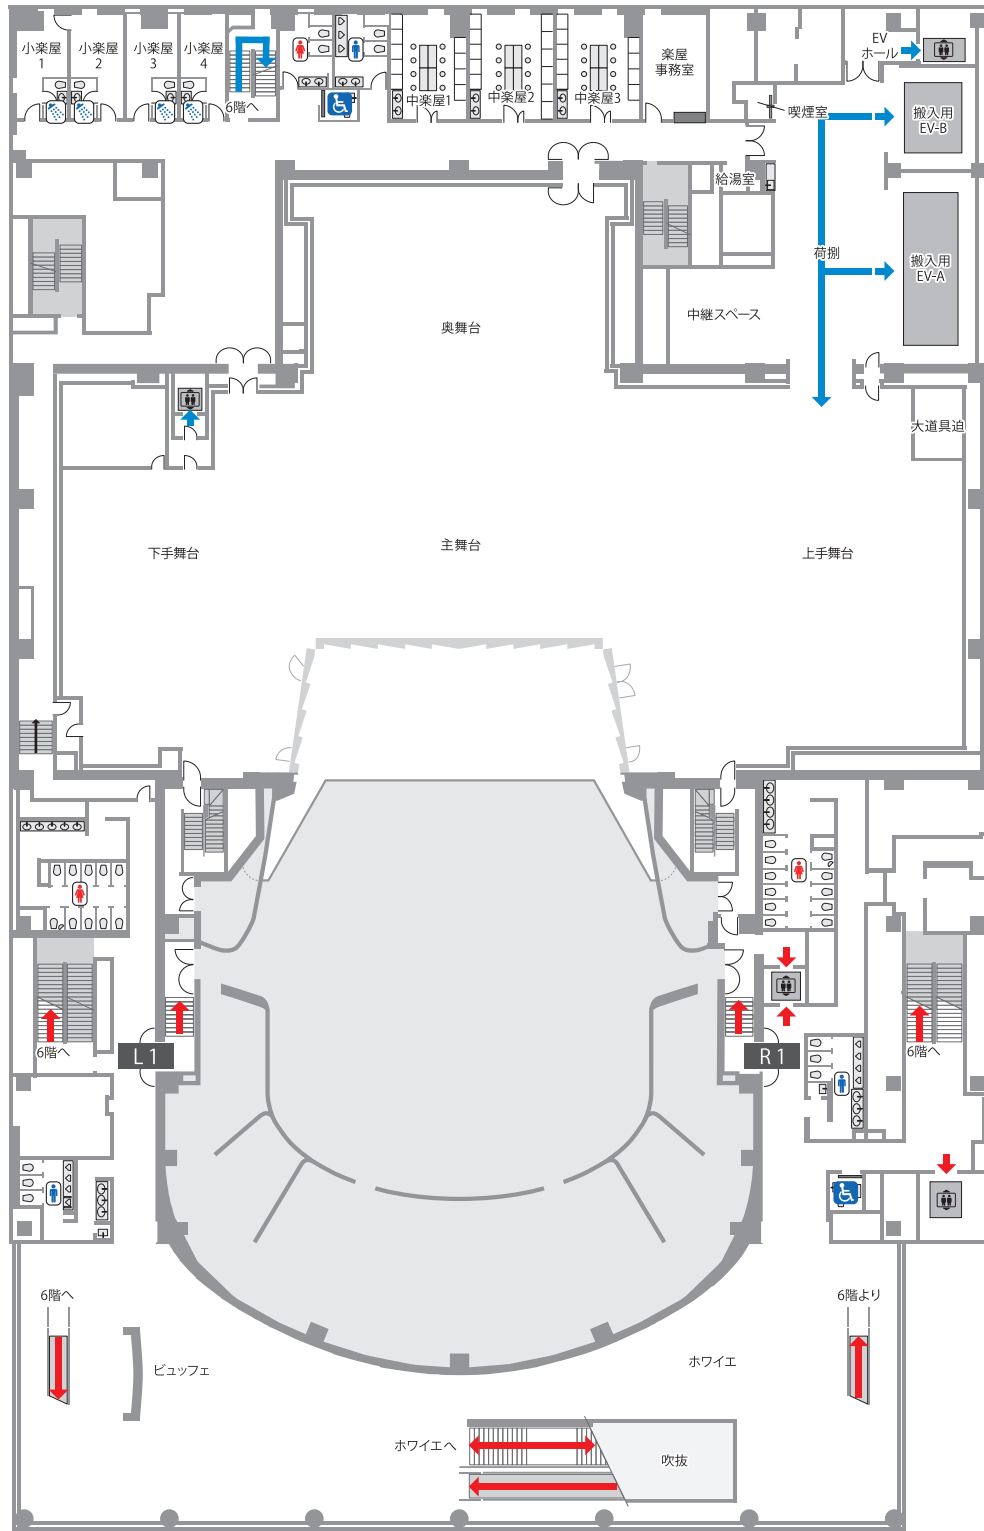


◆ 5階楽屋

室名	面積(m ²)	仕様	収容人数(目安)
小楽屋1	19	化粧前2 ユニットバス付	各約2名
小楽屋2	19	化粧前2 ユニットバス付	
小楽屋3	19	化粧前2 ユニットバス付	
小楽屋4	16	化粧前2 ユニットバス付	
中楽屋1	35	化粧前9	各約10名
中楽屋2	38	化粧前11	
中楽屋3	36	化粧前9	
楽屋事務室	29	受付カウンター1カ所	

各階平面図

■6階

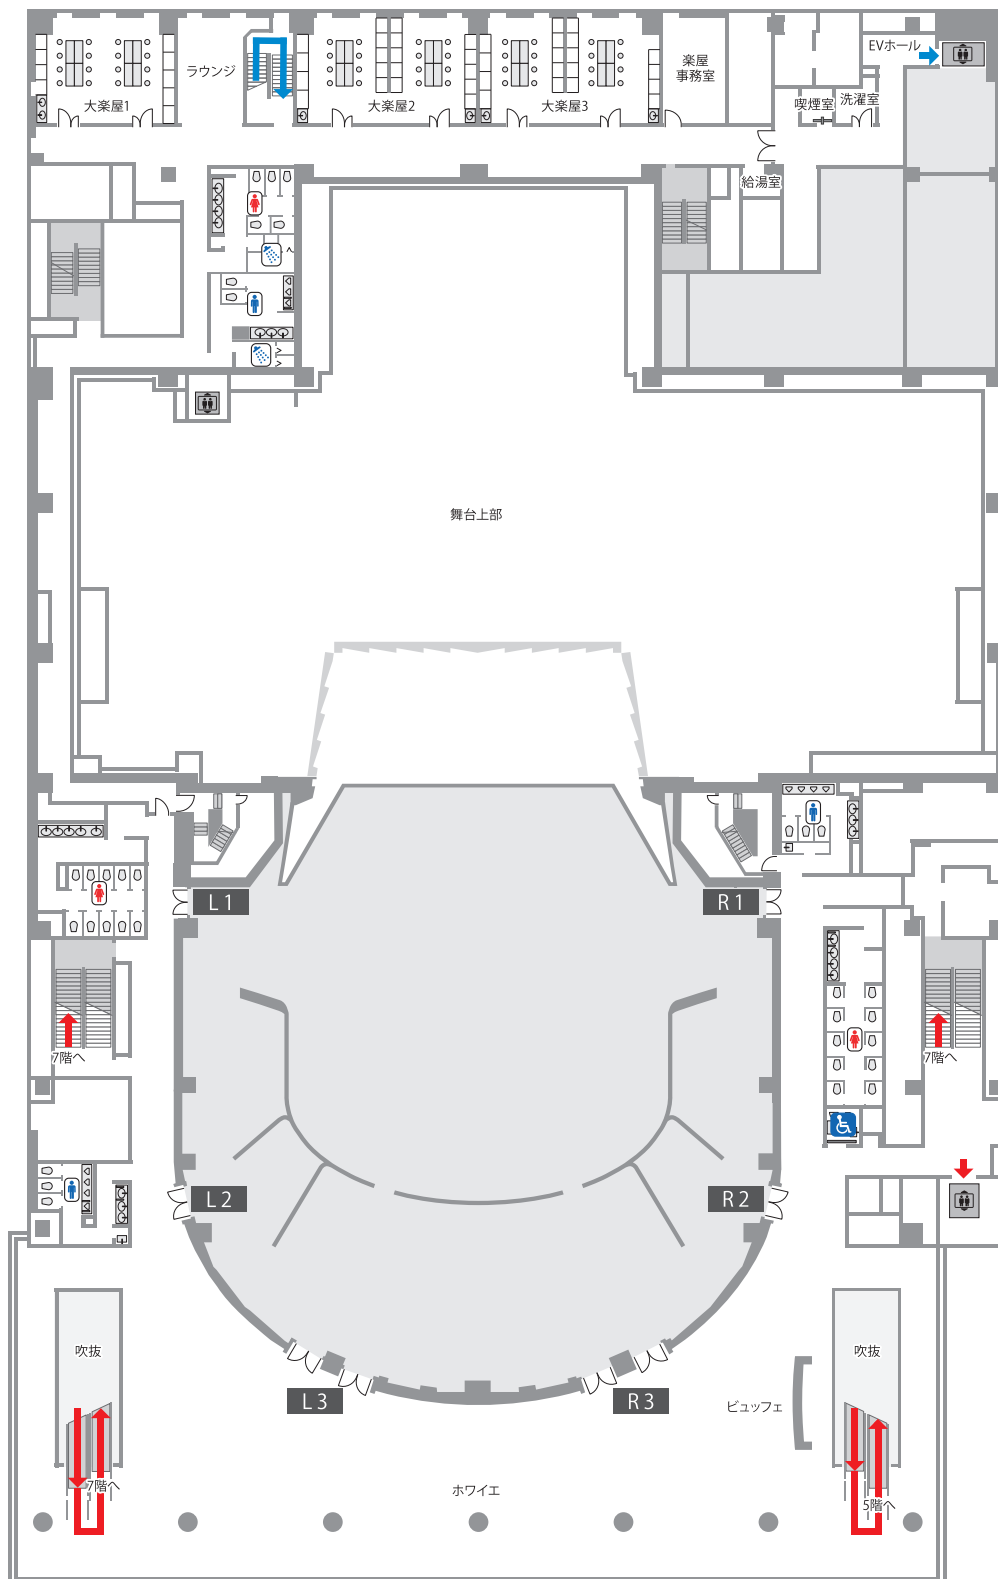


◆6階楽屋

室名	面積(m ²)	仕様	収容人数(目安)
大楽屋1	65	—	約30名
大楽屋2	80	化粧前19	各約40名
大楽屋3	80	化粧前19	
楽屋事務室	29	—	約10名

各階平面図


→ 主催者動線
→ 来館者動線

■ 7階

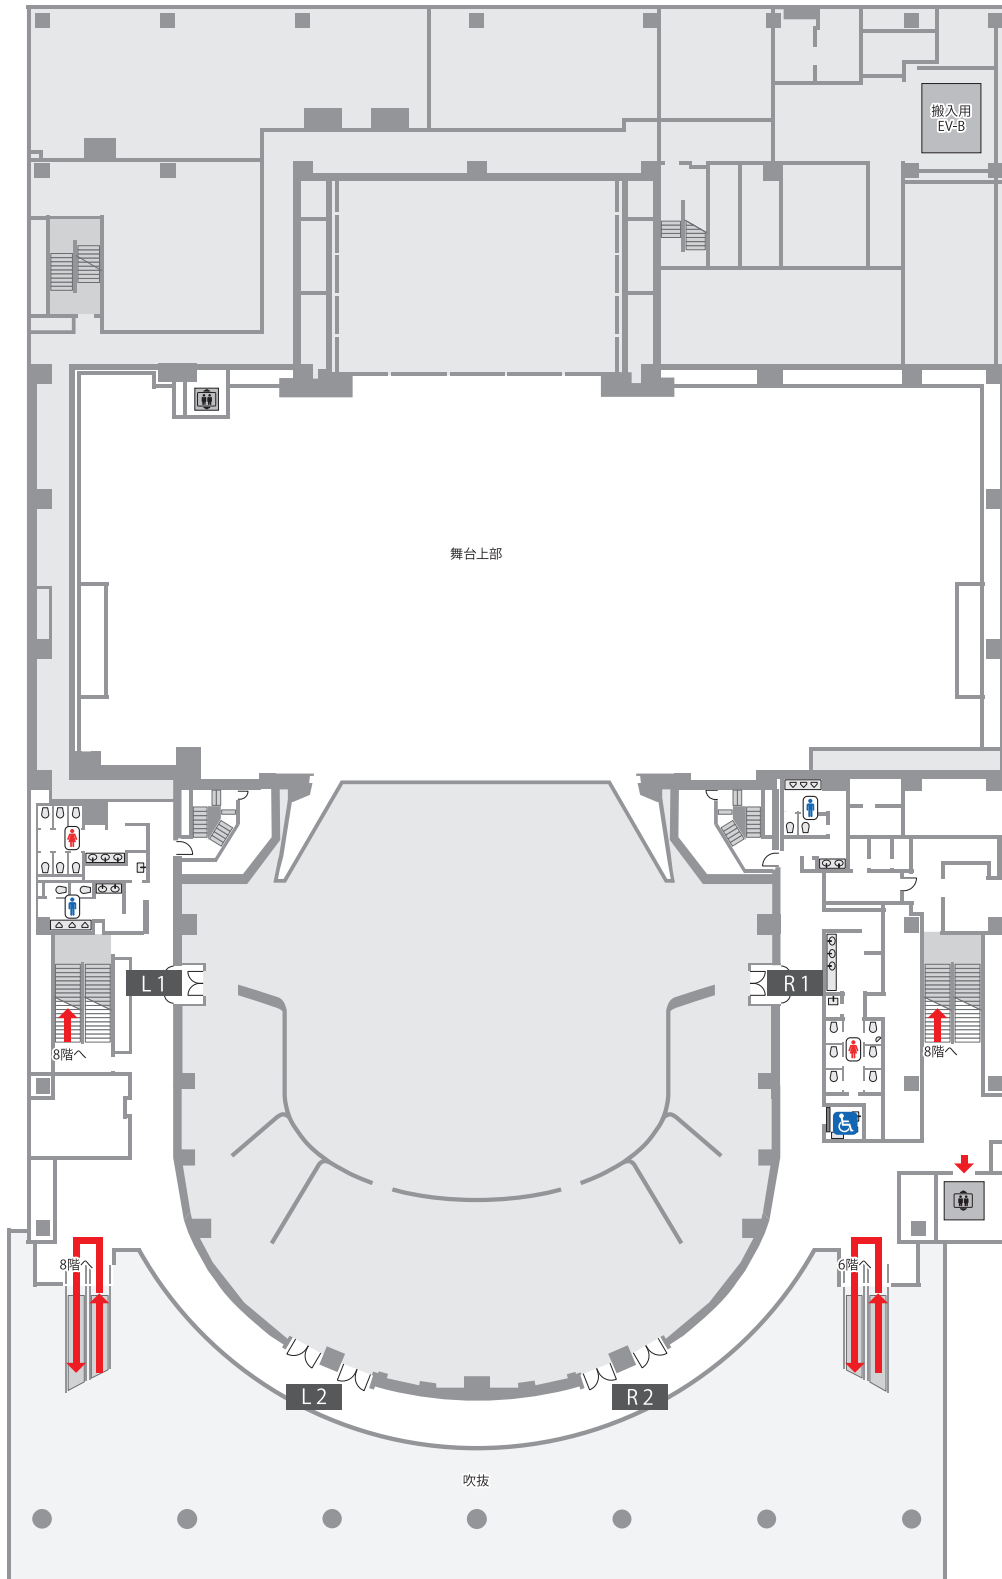

各階平面図

■8階

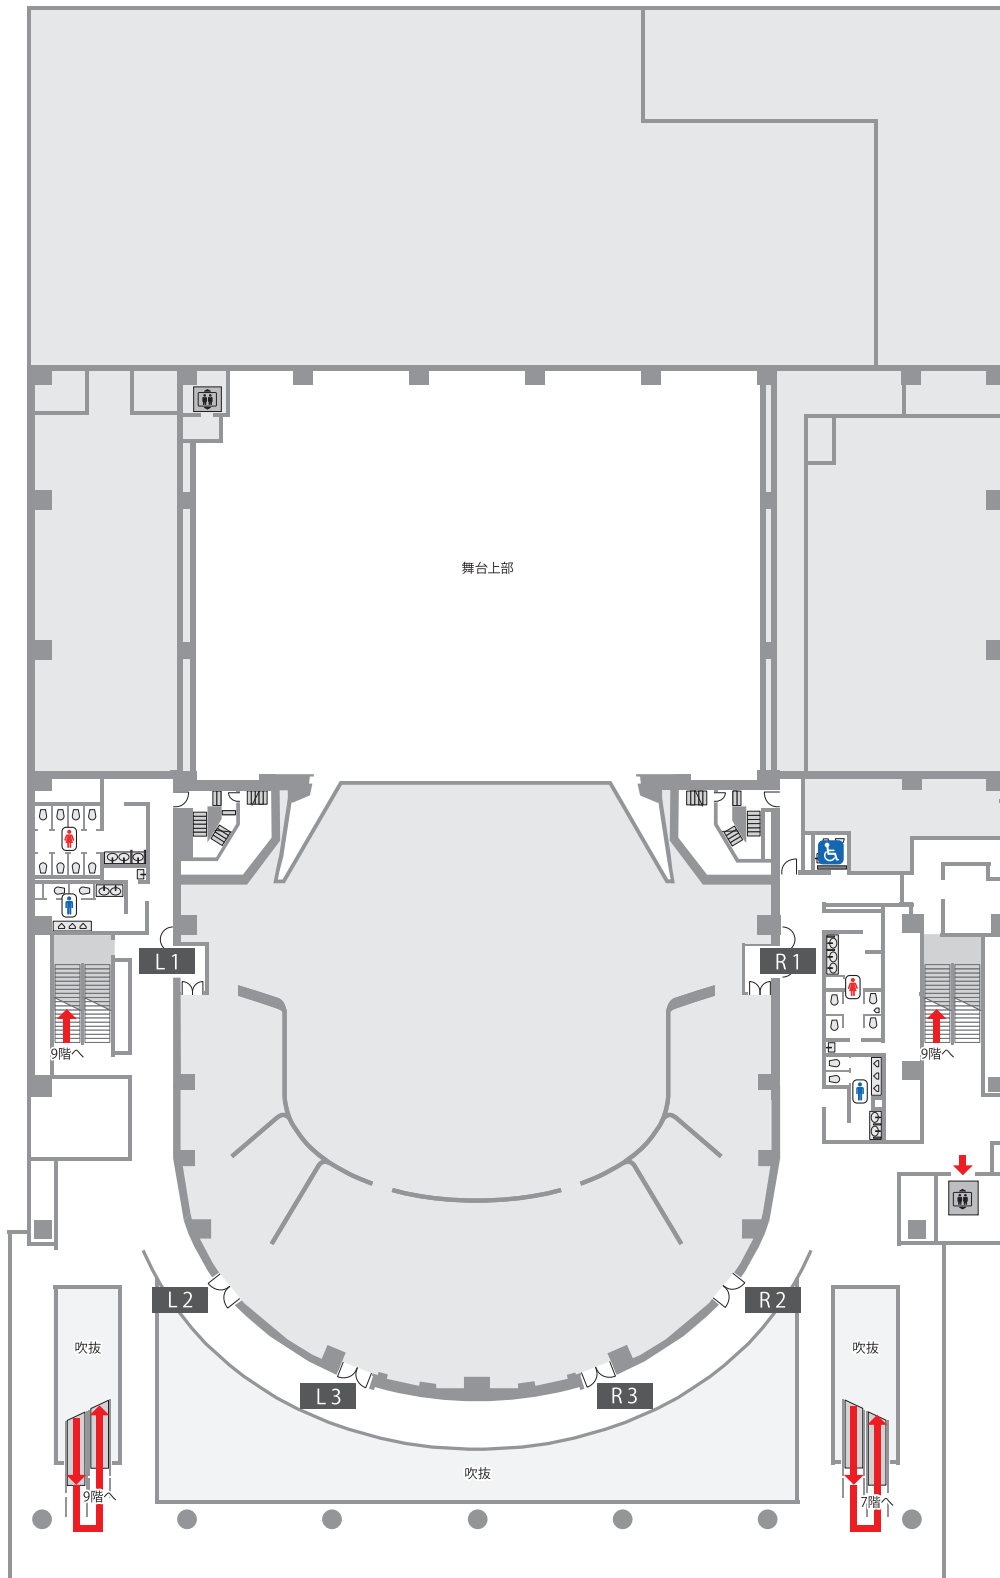

各階平面図

→ 主催者動線
→ 来館者動線

■ 9階

