


# 各階平面図

■1階

→ 主催者動線  
→ 来館者動線

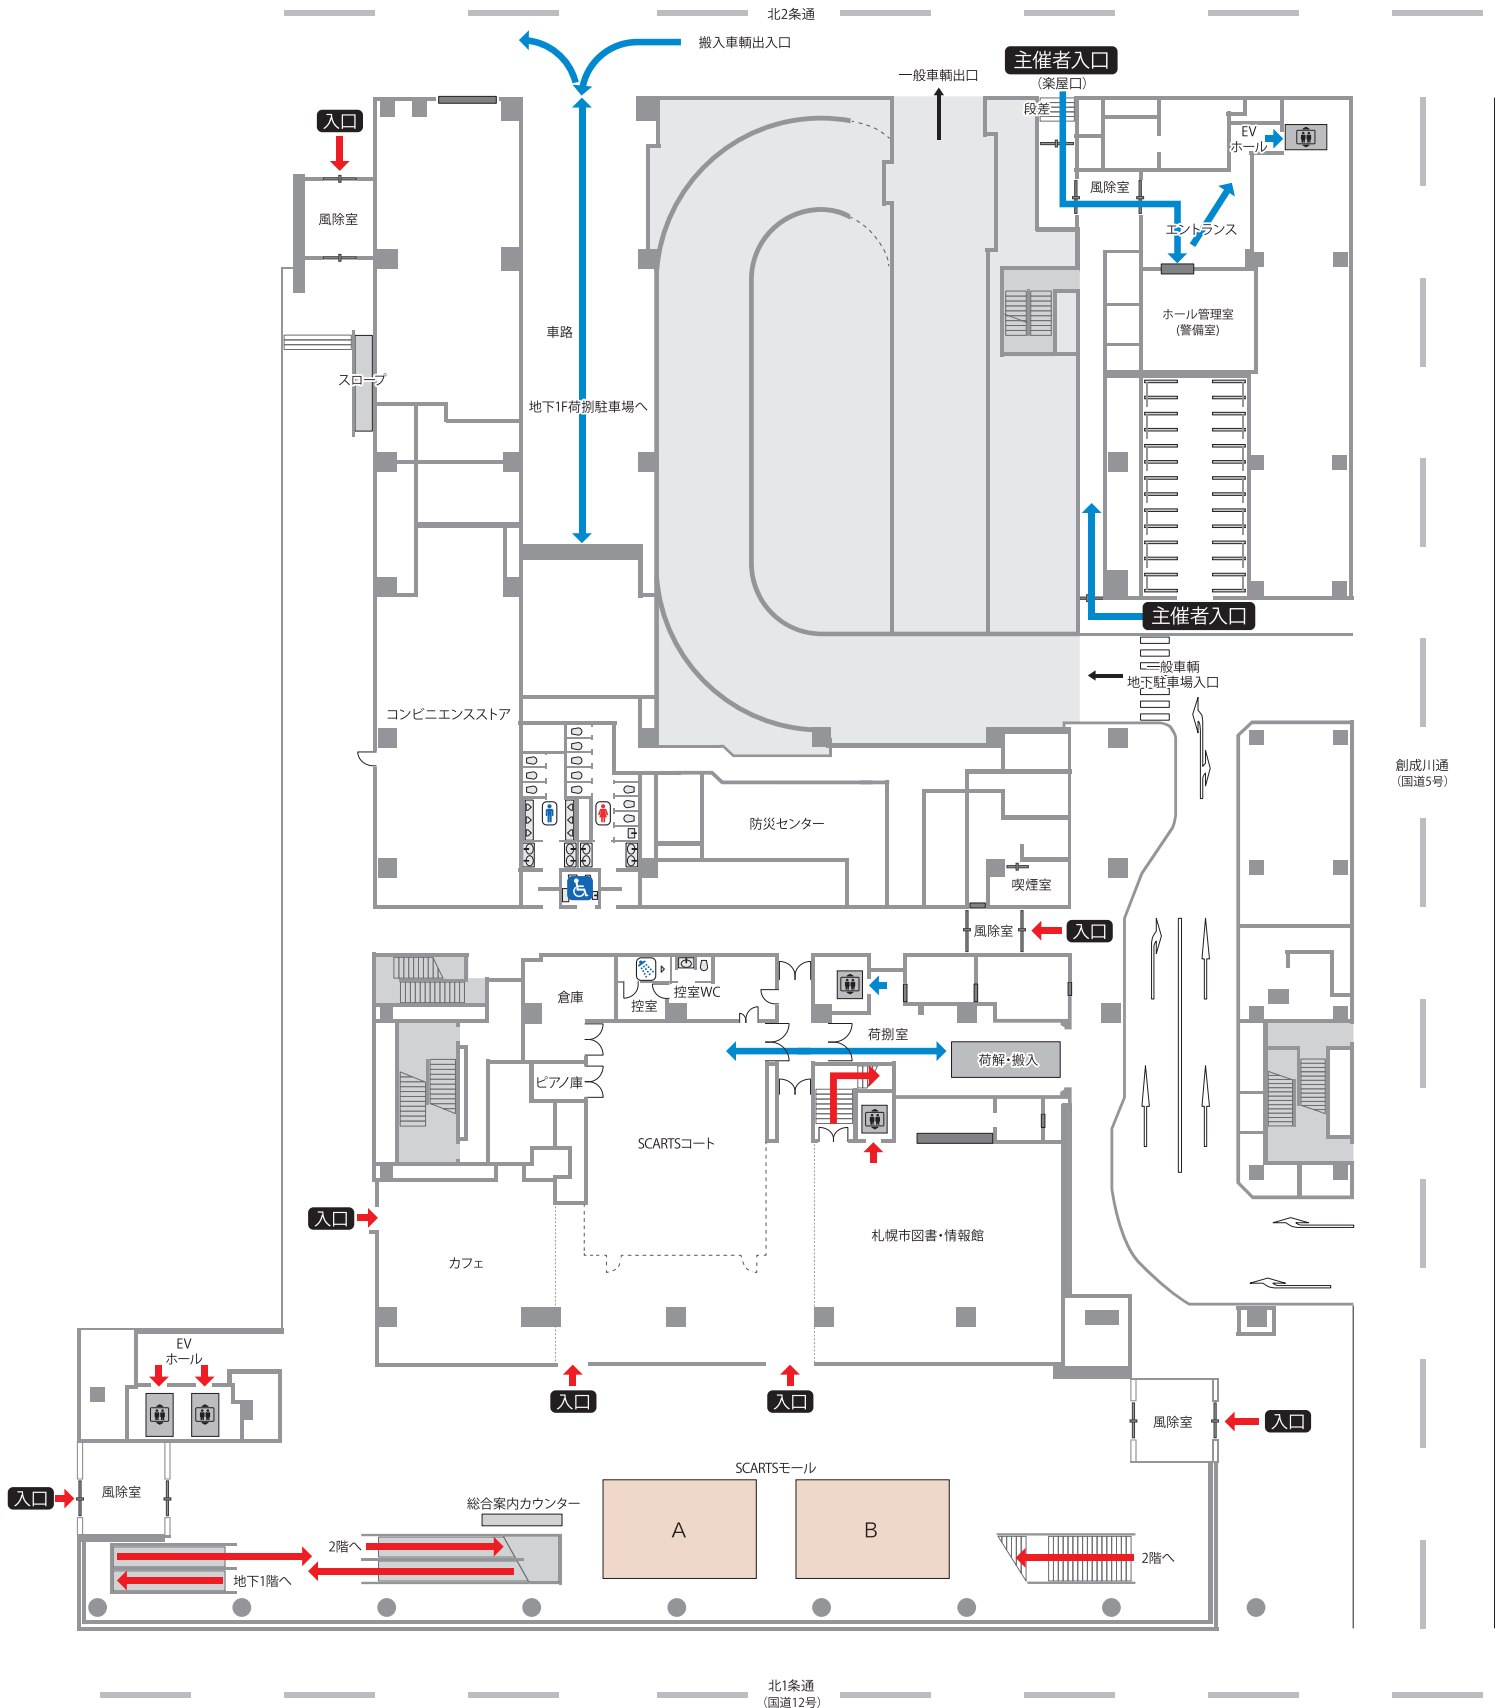

# 各階平面図

→ 主催者動線  
→ 来館者動線

■2階

